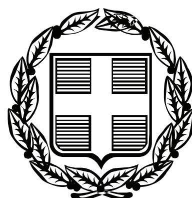


ΕΦΗΜΕΡΙΣ ΤΗΣ ΚΥΒΕΡΝΗΣΕΩΣ
ΤΗΣ ΕΛΛΗΝΙΚΗΣ ΔΗΜΟΚΡΑΤΙΑΣ

ΤΕΥΧΟΣ ΤΕΤΑΡΤΟ Αρ. Φύλλου 487

27 Οκτωβρίου 2009

ΠΕΡΙΕΧΟΜΕΝΑ

ΑΠΟΦΑΣΕΙΣ

ΑΠΟΦΑΣΕΙΣ

Αριθμ. 57101/5929 (1)

Έγκριση καθορισμού οριοθέτησης τμήματος του ποταμού «ΦΟΙΝΙΚΑ» στη θέση ΧΥΤΑ ΠΑΠΑΝΙΚΟΛΟΥ του Δήμου Συμπολιτείας και Δήμου Ερινεού Ν. Αχαΐας.

Ο ΓΕΝΙΚΟΣ ΓΡΑΜΜΑΤΕΑΣ
ΠΕΡΙΦΕΡΕΙΑΣ ΔΥΤΙΚΗΣ ΕΛΛΑΔΑΣ

Έχοντας υπόψη:

1. Το ν. 3200/1955 περί διοικητικής αποκέντρωσης, όπως τροποποιήθηκε και συμπληρώθηκε μεταγενέστερα.

2. Τις διατάξεις του π.δ. 39/1983 περί μεταβιβάσεως αρμοδιοτήτων του Υπουργού Δημ. Έργων στις Περιφερειακές Υπηρεσίες.

3. Τις διατάξεις του άρθρου 66 του ν. 1622/1986 «περί Τοπικής Αυτοδιοίκησης, Περιφερειακής Ανάπτυξης και δημοκρατικού προγραμματισμού» όπως αντικαταστάθηκε με τις διατάξεις της παρ. 5 του όρθρου 33 του ν. 1832/1989.

4. Τις διατάξεις του ν. 2503/1997 «Διοίκηση, οργάνωση, στελέχωση της Περιφέρειας, ρύθμιση θεμάτων για την Τοπική Αυτοδιοίκηση και άλλες διατάξεις».

5. Την υπ' αριθμ. 33/1998 εγκύκλιο του ΥΠΕΧΩΔΕ «Αστυνόμευση ρεμάτων και συντήρηση αντιπλ/κών έργων»

6. Το ν. 3010/2002 «Εναρμόνιση του ν. 1650/1986 με τις οδηγίες 97/11 Ε.Ε & 96/61 Ε.Ε» και ειδικότερα τις διατάξεις του άρθρου 5 αυτού «Διαδικασία οριοθέτησης και ρυθμίσεις θεμάτων για τα υδατορέματα» καθώς και τις ισχύουσες διατάξεις της υπ' αριθμ. 3046/304/3.2.1989 απόφασης του αναπληρωτή Υπουργού Υ.ΠΕ.ΧΩ.ΔΕ. και ειδικότερα του άρθρου 6 αυτής σχετικά με τη δόμηση κοντά στα ρέματα.

7. Την υπ' αριθμ. 9622/2.9.2002 απόφαση του Γεν. Γραμματέα Περιφέρειας Δυτικής Ελλάδας «περί αναθέσεως μέρους των αρμοδιοτήτων Γεν. Γραμματέα στο Διευθυντή Δημοσίων Έργων» .

8. Το υπ' αριθμ. 11278/2005 (Φ.Ε.Κ 1434/18.10.2005, τ. Β΄) απόφαση του Γεν. Γραμματέα Περιφέρειας Δυτικής Ελλάδας «περί αναθέσεως μέρους των αρμοδιοτήτων Γεν. Γραμματέα στον Γεν. Διευθυντή ΠΔΕ».

9. Το από 7.9.2009 απόσπασμα από το πρακτικό υπ' αριθμ. 12/2009 της συνεδρίασης του Δημοτικού Συμβουλίου του Δήμου Συμπολιτείας Ν. Αχαΐας (αρ. απόφασης 308/2009) και το από 28.9.2009 απόσπασμα από το πρακτικό υπ' αριθμ. 12/2009 της συνεδρίασης του Δημοτικού Συμβουλίου του Δήμου Ερινεού Ν. Αχαΐας (υπ' αριθμ. 179/2009 απόφασης).

10. Την από Αυγούστου 2009 Τεχνική Έκθεση Υδρολογικής -Υδραυλικής μελέτης και Περιβαλλοντικών στοιχείων που συντάχθηκαν από την ΜΕΔΕ Β. Χριστόπουλος -Α. Αλεβίζος - Η. Κέντρος Ε.Ε. και το από Αυγούστου 2009 Τοπογραφικό Διάγραμμα στο οποίο σημειώνονται με μπλε γραμμή (γραμμή οριοθέτησης) που καθορίζεται από τους αριθμούς 1, 2, 3, ... 15, 16, 17 και κόκκινη γραμμή (γραμμή πλημμύρας) οι οριογραμμές καθορισμού της οριοθέτησης τμήματος του ποταμού «ΦΟΙΝΙΚΑ» στη θέση ΧΥΤΑ ΠΑΠΑΝΙΚΟΛΟΥ του Δήμου Συμπολιτείας και Δήμου Ερινεού Ν. Αχαΐας, όπως τα παραπάνω ελέγχθηκαν και θεωρήθηκαν από την Δ.Δ.Ε./Π.Δ.Ε., αποφασίζουμε:

Εγκρίνουμε τον καθορισμό των οριογραμμών του τμήματος του ποταμού «ΦΟΙΝΙΚΑ» στη θέση ΧΥΤΑ ΠΑΠΑΝΙΚΟΛΟΥ του Δήμου Συμπολιτείας και Δήμου Ερινεού Ν. Αχαΐας, που φαίνονται στο Τοπογραφικό Διάγραμμα με μπλε και κόκκινη γραμμή και σημειώνονται με τους αριθμούς που αναγράφονται στην παραπάνω παρ. 10, όπως αυτές καθορίστηκαν από την Υδρολογική - Υδραυλική μελέτη που συντάχθηκε από την ΜΕΔΕ Β. Χριστόπουλος -Α. Αλεβίζος - Η. Κέντρος Ε.Ε., ελέγχθηκαν και θεωρήθηκαν από την Δ.Δ.Ε./Π.Δ.Ε.

Η απόφαση αυτή να δημοσιευθεί στην Εφημερίδα της Κυβερνήσεως.

Πάτρα, 13 Οκτωβρίου 2009
Με εντολή Γενικού Γραμματέα Περιφέρειας
Ο Γενικός Διευθυντής
Δ. ΠΑΝΑΓΙΩΤΟΠΟΥΛΟΣ

ΑΠΟΣΠΑΣΜΑ ΧΑΡΤΗ Γ.Υ.Σ.
ΠΙΝΑΚΙΔΑ 6227-2 ΚΛΙΜΑΚΑ 1:5.000

ΥΠΟΜΝΗΜΑ

ΕΘΝΙΚΟ ΤΥΠΟΓΡΑΦΕΙΟ
Για τεχνικούς λόγους στο σχεδιάγραμμα, έγινε σμίκρυνση, κατά ποσοστό 79%

ΤΜΗΜΑΤΙΚΗ ΟΡΙΟΘΕΤΗΣΗ
ΠΟΤΑΜΟΥ ΦΟΙΝΙΚΑ ΣΤΗ ΘΕΣΗ
ΧΥΤΑ ΠΑΠΑΝΙΚΟΛΟΥ
ΣΤΟΥΣ ΔΗΜΟΥΣ
ΣΥΜΠΟΛΙΤΕΙΑΣ & ΕΡΙΝΕΟΥ

ΣΧΕΔΙΟ 1: ΟΡΙΖΟΝΤΙΟΓΡΑΦΙΑ
ΚΛΙΜΑΚΑ 1:1.000

ΚΟΡΥΦΕΣ ΟΡΙΟΘΕΤΗΣΗΣ
(ΣΥΜΦΩΝΑ ΜΕ ΤΟ ΚΡΑΤΙΚΟ ΤΡΙΓΩΝΟ-ΜΕΤΡΙΚΟ ΔΙΚΤΥΟ ΣΕ ΣΥΣΤΗΜΑ ΕΓΣΑ 87)

ΣΗΜΕΙΑ	X	Y
1	320317.671	4235721.481
2	320346.344	4235743.523
3	320384.370	4235783.974
4	320454.856	4235816.199
5	320556.051	4235912.560
6	320635.097	4235977.347
7	320720.855	4236010.555
8	320800.812	4236098.496
9	320281.662	4236441.883
10	320286.499	4236395.962
11	320275.463	4236376.863
12	320255.046	4236366.495
13	320220.073	4236322.913
14	320217.168	4236315.386
15	320210.043	4236284.303
16	320194.987	4236166.044
17	320155.555	4235950.690

ΧΩΡΟΣ ΧΥΤΑ ΠΑΠΑΝΙΚΟΛΟΥ

ΕΓΚΡΙΝΕΤΑΙ
με την υπ' αριθμ. 5710/5929
απόφαση Π.Δ.Ε.
Πάτρα 13/10/09
Ο ΓΕΝΙΚΟΣ ΔΙΕΥΘΥΝΤΗΣ
Παναγιωτόπουλος

ΘΕΩΡΗΘΗ
Πάτρα 13-10-09
Ο Δ/ντης
Δ/νσης Δημ. Έργων
ΣΤΑΥΡΟΣ ΠΕΤΡΑΚΟΣ
Μηχ/γος Μηχ/κος

ΕΛΕΓΧΘΗΚΕ
Πάτρα 13/10/2009
Απόστολος Ε. Λαμπαδάρης
Πολιτικός Μηχανικός Π.Ε.

ΜΕΛΕΤΗΤΙΚΗ ΕΤΑΙΡΕΙΑ ΔΥΤΙΚΗΣ ΕΛΛΑΔΑΣ - ΜΕΔΕ
Β. ΧΡΙΣΤΟΠΟΥΛΟΣ - Α. ΑΛΕΒΙΖΟΣ - Η. ΚΕΝΤΡΟΣ Ε.Ε.
ΒΥΡΩΝΟΣ 6 - 262 24 ΠΑΤΡΑ - ΤΗΛ. 2610 323466, 342550
Α.Φ.Μ. 099782854 - Δ.Ο.Υ. Γ' ΠΑΤΡΩΝ

Αριθμ. 3026 (2)

Κήρυξη ως αναδασωτέας, έκτασης εμβαδού 0,6975 στρ. στη θέση «Κακαήλια» περιφέρειας Δ.Δ. Αργαλαστής του Δήμου Αργαλαστής, του Νομού Μαγνησίας.

Ο ΓΕΝΙΚΟΣ ΓΡΑΜΜΑΤΕΑΣ ΠΕΡΙΦΕΡΕΙΑΣ ΘΕΣΣΑΛΙΑΣ

Έχοντας υπόψη:

1. Τις διατάξεις του ν. 3200/1955 «Περί Διοικητικής Αποκέντρωσης» όπως τροποποιήθηκαν και συμπληρώθηκαν, μεταγενέστερα, με το ν.δ. 532/1970.

2. Τις διατάξεις του άρθρου 117 παρ. 3 του Συντάγματος της Χώρας.

3. Τις διατάξεις του ν. 998/1979 «Περί προστασίας των Δασών και των Δασικών εν γένει εκτάσεων της Χώρας» και ειδικότερα: α) Του άρθρου 38 παρ. 1 και β) Του άρθρου 41 παρ. 1 και 3.

4. Τις υπ' αριθμ. α) 160417/1180/8.7.1980 και β) 182447/3049/24.9.1980 διαταγές του Υπουργείου Γεωργίας, σχετικές με την κήρυξη εκτάσεων ως αναδασωτέων.

5. Τις διατάξεις του ν. 2503/30.5.1997 «Περί διοίκησης, αποκέντρωσης, στελέχωσης της Περιφέρειας κ.α. διατάξεις».

6. Την υπ' αριθμ. 5851/10.7.2007 (ΦΕΚ 1157/τ.Β΄/2007) απόφαση του Γενικού Γραμματέα Περιφέρειας Θεσσαλίας «περί μεταβίβασης αρμοδιοτήτων του Γ. Γ. Περιφέρειας Θεσσαλίας στο Γενικό Διευθυντή της Περιφέρειας και στους Προϊσταμένους των Διευθύνσεων και των Τμημάτων της Περιφέρειας», όπως τροποποιήθηκε με την υπ' αριθμ. 8756/67345/19.8.2008 (ΦΕΚ 1907/τ.Β΄/18.9.2008) απόφασή του.

7. Το υπ' αριθμ. 4617/11.9.2009 έγγραφο του Δασαρχείου Βόλου, με το οποίο εισηγείται την κήρυξη ως αναδασωτέας, της αναφερόμενης στο θέμα έκτασης, αποφασίζουμε:

Κηρύσσουμε ως αναδασωτέα διακατεχόμενη δασική έκταση εμβαδού έξι χιλιάδες εννιακόσια εβδομήντα πέντε, δεκάκις χιλιοστών του στρέμματος (0,6975 στρ.), «Κακαήλια» περιφέρειας Δ.Δ. Αργαλαστής του Δήμου Αργαλαστής, του Νομού Μαγνησίας, η οποία αποψιλώθηκε παράνομα, κατά το διάστημα από 1.1.2009 έως 31.3.2009. Η έκταση αυτή απεικονίζεται με στοιχεία Α, Β, Γ, Δ, Ε, Ζ, Η, Θ, Ι, Κ, Λ, Α στο προσαρτημένο στην παρούσα απόφασή μας τοπογραφικό διάγραμμα, κλίμακας 1:750, το οποίο αποτελεί αναπόσπαστο μέρος αυτής και έχει όρια:

Ανατολικά: Ελαιόκτημα Αριοτέας Ζηργάνου

Δυτικά: Δασικός δρόμος και διακατεχόμενη δασική έκταση

Βόρεια: Διακατεχόμενη δασική έκταση

Νότια: Δρόμος προς Λεφόκαστρο - Διακατεχόμενη δασική έκταση - Ελαιόκτημα Α. Ζηργάνου

Σκοπός της κήρυξης της ανωτέρω έκτασης ως αναδασωτέας είναι, η διατήρηση του δασικού χαρακτήρα αυτής, ο αποκλεισμός διάθεσής της για άλλη χρήση και η αποκατάσταση με φυσική αναγέννηση της καταστραφείσης δασικής βλάστησης, αποτελούμενης από δασικά είδη της διαπλάσεως των αείφυλλων πλατύφυλλων (πουρνάρι, κουμαριά, ερείκη, σχίνος, φιλίκι), με βαθμό συγκομώσεως 0,9 περίπου.

Η απόφαση αυτή να δημοσιευθεί στην Εφημερίδα της Κυβερνήσεως.

Λάρισα, 30 Σεπτεμβρίου 2009

Ο Γενικός Γραμματέας Περιφέρειας
ΦΩΤΙΟΣ ΓΚΟΥΠΑΣ


ΠΕΡΙΦΕΡΕΙΑ ΘΕΣΣΑΛΙΑΣ
ΓΕΝ. Δ/ΝΣΗ ΠΕΡΙΦΕΡΕΙΑΣ
Δ/ΝΣΗ ΔΑΣΩΝ ΜΑΓΝΗΣΙΑΣ
ΔΑΣΑΡΧΕΙΟ ΒΟΛΟΥ

Ανήκει στην αριθμ. 3026/30-9-2009
Απόφαση του Γενικού Γραμματέα
Περιφέρειας Θεσσαλίας

ΤΟΠΟΓΡΑΦΙΚΟ ΣΧΕΔΙΑΓΡΑΜΜΑ
της έκτασης που αποψιλώθηκε παράνομα
Κλίμακα 1: 750

ΔΗΜΟΣ :ΑΡΓΑΛΑΣΤΗΣ
ΘΕΣΗ :Κακαήλια
ΔΗΜ. ΔΙΑΜΕΡΙΣΜΑ :ΑΡΓΑΛΑΣΤΗΣ
ΕΜΒΑΔΟ : 0,6975 στρεμ.

Χάρτης προσανατολισμού
Κλίμακα 1: 50.000
Φύλλο: Αργαλαστής

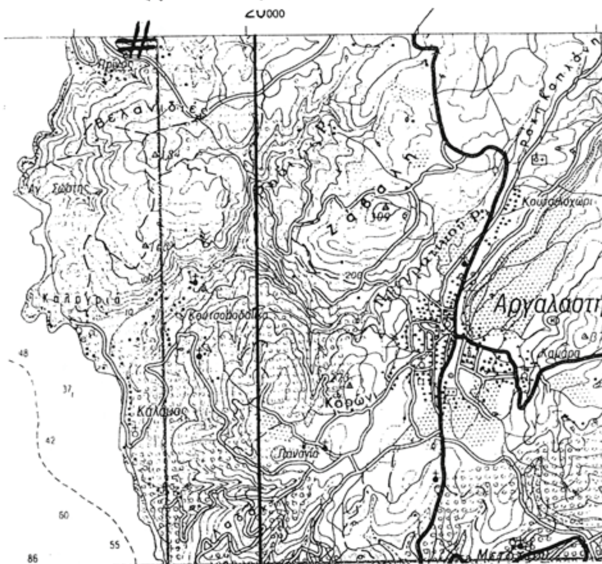

ΥΠΟΜΝΗΜΑ : #
Τόπος εκχέρσωσης



ΥΠΟΜΝΗΜΑ : Α,Β,Γ,Δ,Ε,Ζ,Η,Θ,Ι,Κ,Λ,Α
Αποψιλωθείσα έκταση

ΣΥΝΤΕΤΑΓΜΕΝΕΣ		
ΣΗΜΕΙΑ	Χ	Ψ
Α	429702	4344344
Β	429720	4344360
Γ	429721	4344378
Δ	429710	4344373
Ε	429699	4344373
Ζ	429691	4344379
Η	429687	4344390
Θ	429679	4344380
Ι	429692	4344372
Κ	429700	4344359
Λ	429692	4344350

ΕΘΝΙΚΟ ΤΥΠΟΓΡΑΦΕΙΟ
Για τεχνικούς λόγους στο σχεδιάγραμμα, έγινε σμίκρυνση, κατά ποσοστό 79%

Βόλος 11 - 8 - 2009
Ο Συντάκτης
Παπαπολύζος Βασίλειος
Δασοπόνος

Βόλος 11 - 9 - 2009
Ο Δασάρχης Βόλου
Κουτσούκος Ιωάννης
Δασολόγος

Λάρισα 30 - 9 - 2009
Ο Γενικός Γραμματέας
Περιφέρειας Θεσσαλίας
Γκούπας Φώτιος

Αριθμ. 10366 (3)

Επικύρωση καθορισμού οριογραμμών τμήματος του ρέματος «Ξηρολακίου» στην θέση διάβασης στα όρια του Δ.Δ. Κονταριώτισσας, Δήμου Δίου, Νομού Πιερίας.

Ο ΓΕΝΙΚΟΣ ΓΡΑΜΜΑΤΕΑΣ
ΠΕΡΙΦΕΡΕΙΑΣ ΚΕΝΤΡΙΚΗΣ ΜΑΚΕΔΟΝΙΑΣ

Έχοντας υπόψη:

1) Τις διατάξεις του άρθρου 5 του ν. 3010/23.4.2002 «Εναρμόνιση του ν. 1650/1986 με τις οδηγίες 97/11 Ε.Ε. και 96/61 Ε.Ε., διαδικασία οριοθέτησης και ρυθμίσεις θεμάτων για τα υδατορέματα και άλλες διατάξεις» (Φ.Ε.Κ. 91Α/25.4.2002).

2) Τις διατάξεις του ν. 2503/1997 «Διοίκηση, οργάνωση της Περιφέρειας, ρύθμιση θεμάτων για την τοπική αυτοδιοίκηση και άλλες διατάξεις» (Φ.Ε.Κ. 107Α΄/1997).

3) Τις διατάξεις του άρθρου 90 του «Κώδικα νομοθεσίας για την Κυβέρνηση και τα κυβερνητικά όργανα», που κυρώθηκε με το άρθρο πρώτο του π.δ/τος 63/2005 (ΦΕΚ 98 Α΄).

4) Τις διατάξεις του άρθρου 10 του ν. 3044/2002 (ΦΕΚ 197/Α/27.8.2002) για την «Άσκηση αρμοδιοτήτων του Πολεοδομικού Σχεδιασμού».

5) Την υπ' αριθμ. 20/5644/28.8.2009 απόφαση της Νομαρχιακής Αυτοδιοίκησης Πιερίας, της Δ.Τ.Υ., του Τμήματος Υδραυλικών Έργων για τον καθορισμό οριογραμμών ρέματος.

6) Την υπ' αριθμ. 127/2009 απόφαση Δημοτικού Συμβουλίου Δ. Δίου, Νομού Πιερίας.

7) Το υπ' αριθμ. 6391/10.9.2009 έγγραφο της Δ/νσης Δημοσίων Έργων, Τμήμα Υδραυλικών Έργων, που αφορά την επικύρωση καθορισμού των οριογραμμών τμήματος του ρέματος «Ξηρολακίου» στην θέση διάβασης στα όρια του Δ.Δ. Κονταριώτισσας, Δήμου Δίου, αποφασίζουμε:

(α) Επικυρώνεται ο καθορισμός των οριογραμμών τμήματος του ρέματος «Ξηρολακίου» στην θέση διάβασης στα όρια του Δ.Δ. Κονταριώτισσας, Δήμου Δίου, Ν. Πιερίας, με τις συντεταγμένες των κορυφών των πολυγωνομετρικών των οριογραμμών, όπως αυτές σημειώνονται με μπλε χρώμα και αναπαρίστανται επί της οριζοντογραφίας κλίμακας 1:1000, που συνοδεύει την απόφαση αυτή και αποτελεί αναπόσπαστο μέρος αυτής.

(β) Διατηρούνται οι παλιές κοίτες των ρεμάτων, που βρίσκονται εκτός των παραπάνω οριογραμμών, όπως αυτές σημειώνονται με γαλάζιο χρώμα και αναπαρίστανται επί της οριζοντογραφίας κλίμακας 1:1000.

Η ισχύς της απόφασης αυτής αρχίζει από την δημοσίευσή της στην Εφημερίδα της Κυβερνήσεως.

Η απόφαση αυτή να δημοσιευθεί στην Εφημερίδα της Κυβερνήσεως μαζί με το τοπογραφικό διάγραμμα και τον πίνακα συντεταγμένων των κορυφών των τμημάτων του ρέματος που την συνοδεύουν.

Θεσσαλονίκη, 12 Οκτωβρίου 2009

Ο Γενικός Γραμματέας Περιφέρειας
ΓΕΩΡΓΙΟΣ ΤΣΙΟΤΡΑΣ

ΕΘΝΙΚΟ ΤΥΠΟΓΡΑΦΕΙΟ

Για τεχνικούς λόγους στο σχεδιάγραμμα, έγινε σμίκρυνση, κατά ποσοστό 33%

ΦΥΣΙΚΗ ΚΟΙΤΗ

ΠΟΤΑΜΙ

ΠΕΡΑΣ ΕΡΓΩΝ ΔΙΕΥΘΕΤΗΣΗΣ

Χ.Θ. 0+820

ΤΡΑΠΕΖΟΕΙΔΗΣ ΤΑΦΡΟΣ ΕΠΕΝΔ. ΜΕ ΣΥΡΜΑΤΟΚΙΒΩΤΙΑ
ΠΛ.ΠΥΘΜ.38,00μ/ΚΛ.ΠΡΑΝΩΝ 3:2/ΥΨΟΥΣ ΕΠΕΝΔ.3,00μ

K3


K2

1033 1032 1031 1030 1029 1028

1022 1023 1024 1025 1026 1027

1009 1008 1007 1006 1005 1004 1003

856 857 576

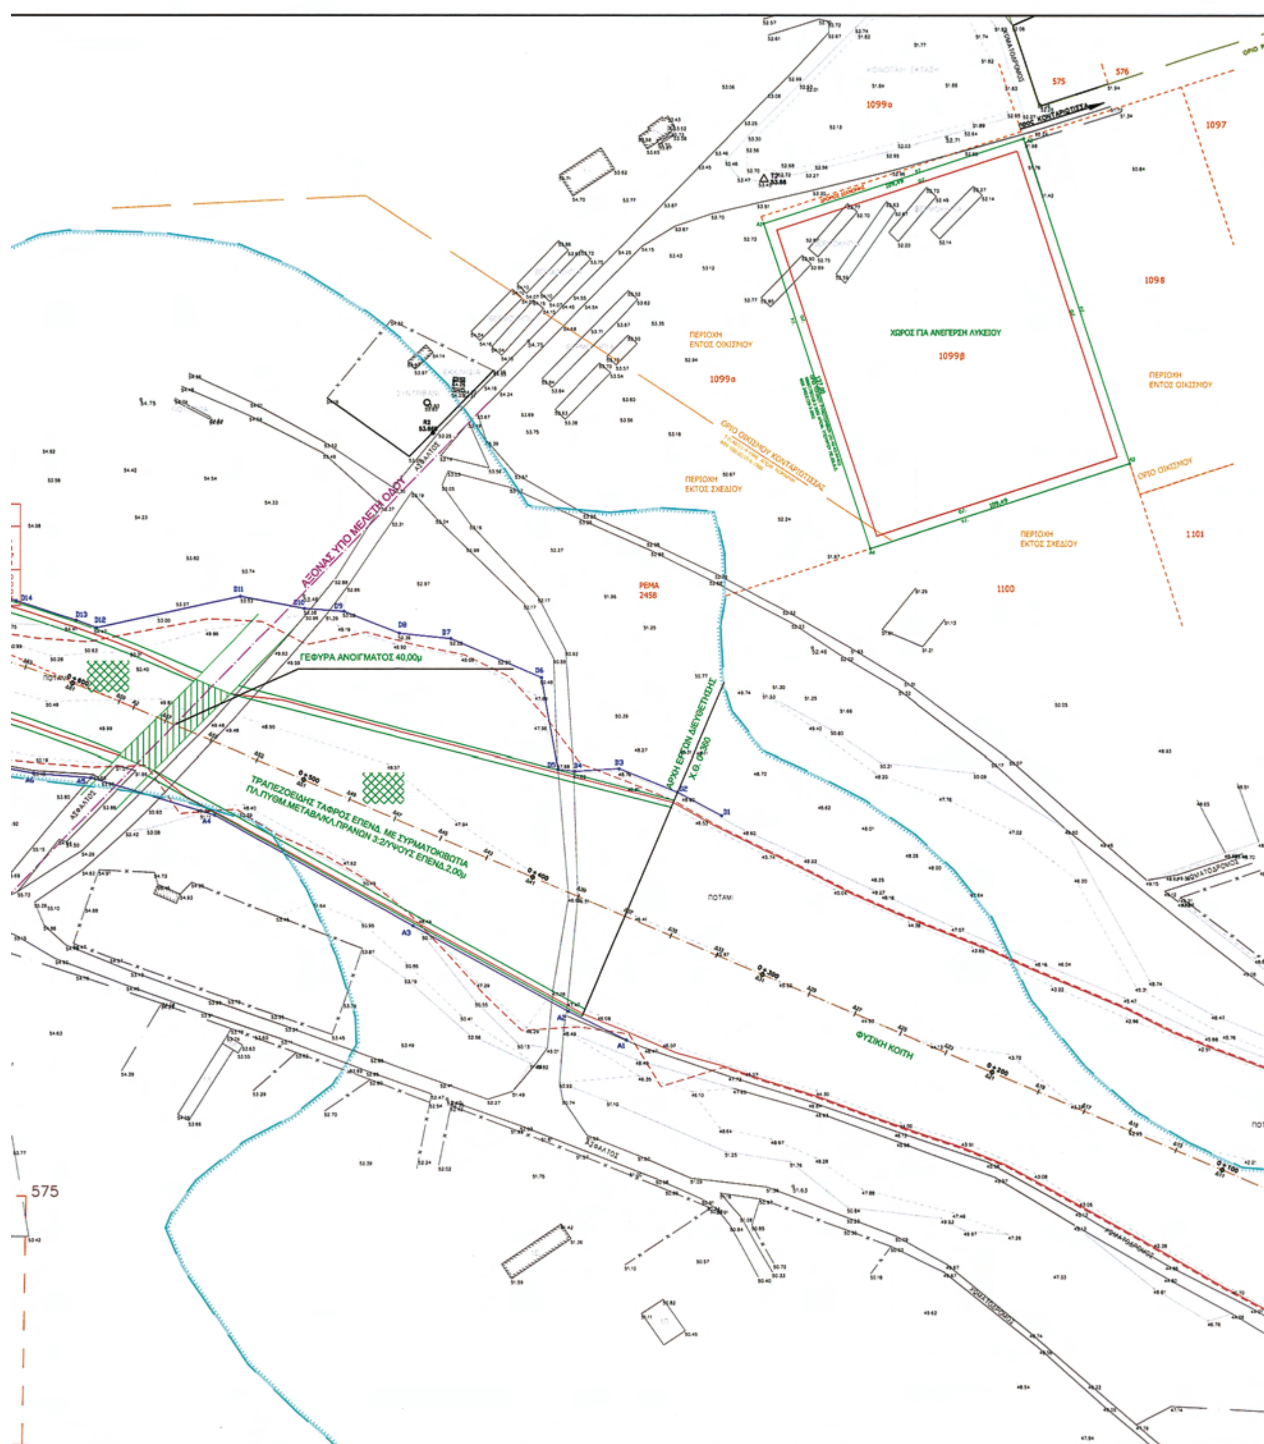

ΧΩΡΟΣ ΓΙΑ ΑΝΕΓΕΡΣΗ ΛΥΚΕΙΟΥ
1099β
1099α
1097
1098
1100
1101
575
576
ΠΕΡΙΟΧΗ ΕΝΤΟΣ ΟΙΚΙΣΜΟΥ
ΠΕΡΙΟΧΗ ΕΚΤΟΣ ΣΧΕΔΙΟΥ
ΟΡΙΟ ΟΙΚΙΣΜΟΥ ΚΟΝΤΑΡΙΩΤΙΣΣΑΣ
ΟΡΙΟ ΟΙΚΙΣΜΟΥ
ΡΕΜΑ 2458
ΑΞΟΝΑΣ ΥΠΟ ΜΕΛΕΤΗ ΟΔΟΥ
ΓΕΦΥΡΑ ΑΝΟΙΓΜΑΤΟΣ 40,00μ
ΤΡΑΠΕΖΟΕΙΔΗΣ ΤΑΦΡΟΣ ΕΠΕΝΔ. ΜΕ ΣΥΡΜΑΤΟΚΙΒΩΤΙΑ
ΠΛ.ΠΥΘΜ.ΜΕΤΑΒΛ/ΚΛ.ΠΡΑΝΩΝ 3:2/ΥΨΟΥΣ ΕΠΕΝΔ.2,00μ
ΑΡΧΗ ΕΡΓΩΝ ΔΙΕΥΘΕΤΗΣΗΣ Χ.Θ. 0+360
ΠΟΤΑΜΙ
ΦΥΣΙΚΗ ΚΟΙΤΗ
ΑΣΦΑΛΤΟΣ

ΟΡΙΟ ΡΥΜΟΤΟΜΙΚΟΥ ΣΧΕΔΙΟΥ

ΠΟΤΑΜΙ

K1

Το παρόν τοπογραφικό διάγραμμα συνοδεύει την 103..6/12-10-09 απόφαση Γ.Γ. Περιφέρειας Κ. Μακεδονίας

ΘΕΩΡΗΘΗΚΕ

..-10-09

Ο Δ/ντής ΠΕ.ΧΩ. Κ.Μ.

Π. Μπίκας

ΥΠΟΜΝΗΜΑ

- ΑΞΟΝΑΣ ΡΕΜΑΤΟΣ - ΔΙΕΥΘΕΤΗΣΗΣ
- ΕΡΓΑ ΔΙΕΥΘΕΤΗΣΗΣ
- ΚΟΙΤΗ ΔΙΕΥΘΕΤΗΜΕΝΗ ΜΕ ΣΥΡΜΑΤΟΚΙΒΩΤΙΑ
- ΔΙΑΤΟΜΗ ΕΛΕΓΧΟΥ
- ΓΡΑΜΜΗ ΠΛΗΜΜΥΡΑΣ ΔΙΕΥΘΕΤΗΜΕΝΗ ΚΟΙΤΗ
- ΓΡΑΜΜΗ ΠΛΗΜΜΥΡΑΣ ΦΥΣΙΚΗ ΚΟΙΤΗ
- ΠΡΟΤΕΙΝΟΜΕΝΗ ΟΡΙΟΓΡΑΜΜΗ ΡΕΜΑΤΟΣ
- ΣΗΜΕΙΟ ΠΟΛΥΓΩΝΙΚΗΣ ΟΡΙΟΓΡΑΜΜΗΣ ΡΕΜΑΤΟΣ
- ΟΧΘΗ ΡΕΜΑΤΟΣ ΟΠΩΣ ΕΜΦΑΙΝΕΤΑΙ ΣΤΟ ΤΟΠΟΓΡΑΦΙΚΟ ΔΙΑΓΡΑΜΜΑ "ΚΟΝΤΑΡΙΩΤΙΣΣΑ" ΔΙΑΝΟΜΗΣ ΥΠ.ΓΕΩΡΓΙΑΣ
- ΟΡΙΑ ΙΔΙΟΚΤΗΣΙΩΝ ΒΑΣΕΙ ΔΙΑΝΟΜΗΣ "ΚΟΝΤΑΡΙΩΤΙΣΣΑ" ΥΠ.ΓΕΩΡΓΙΑΣ

ΕΛΛΗΝΙΚΗ ΔΗΜΟΚΡΑΤΙΑ
ΠΕΡΙΦΕΡΕΙΑ ΚΕΝΤΡΙΚΗΣ ΜΑΚΕΔΟΝΙΑΣ
ΓΕΝΙΚΗ ΔΙΕΥΘΥΝΣΗ ΠΕΡΙΦΕΡΕΙΑΣ
ΔΙΕΥΘΥΝΣΗ ΔΗΜΟΣΙΩΝ ΕΡΓΩΝ
ΤΜΗΜΑ ΥΔΡ. ΕΡΓΩΝ

Από υδρολογική - υδραυλική άποψη ανταποκρίνεται στις απαιτήσεις του Ν. 880/79 όπως τροπ. με το Ν. 3010/02

Θεσσαλονίκη, 10-9-09

Ο Μηχ/κός Δ.Δ.Ε.

Βερ. Βοτεϊάδου
Πολ. Μηχ. με Α' β.

Ο Προϊστάμενος Τμ. Υδρ. Έργων

ΤΕΓΟΣ ΝΙΚΟΛΑΟΣ
ΠΟΛ/ΚΟΣ ΜΗΧ/ΚΟΣ
ΜΕ Α' β

ΕΛΛΗΝΙΚΗ ΔΗΜΟΚΡΑΤΙΑ
ΠΕΡΙΦΕΡΕΙΑ ΚΕΝΤΡΙΚΗΣ ΜΑΚΕΔΟΝΙΑΣ
ΝΟΜΑΡΧΙΑΚΗ ΑΥΤΟΔΙΟΙΚΗΣΗ ΠΙΕΡΙΑΣ
Δ/ΝΣΗ ΤΕΧΝΙΚΩΝ ΥΠΗΡΕΣΙΩΝ

ΒΕΛΤΙΩΣΗ ΔΙΑΒΑΣΗΣ ΞΗΡΟΛΑΚΙΟΥ

ΜΕΛΕΤΗ ΟΡΙΟΘΕΤΗΣΗΣ

ΟΡΙΖΟΝΤΙΟΓΡΑΦΙΑ ΟΡΙΟΘΕΤΟΥΜΕΝΟΥ ΤΜΗΜΑΤΟΣ

3/09

ΚΛΙΜΑΚΑ :	1:1000
ΚΩΔ. ΜΕΛΕΤΗΣ :	I-09/2005
ΚΩΔ. ΣΧΕΔΙΟΥ :	ΥΔΡ-03.1-02
ΑΡ. ΣΧΕΔΙΟΥ :	102
ΑΝΑΘΕΩΡΗΣΗ :	R0
ΗΜΕΡΟΜΗΝΙΑ :	06/2008

ΑΝΑΔΟΧΟΙ :

INTEGER ΑΝΩΝΥΜΗ ΤΕΧΝΙΚΗ ΕΤΑΙΡΕΙΑ ΜΕΛΕΤΩΝ
Κ. ΚΑΤΣΑΟΥΝΗΣ ΓΕΩΛΟΓΟΣ
Δ. ΚΟΝΤΑΛΗΣ ΤΟΠΟΓΡΑΦΟΣ ΜΗΧΑΝΙΚΟΣ
Γ. ΣΙΜΟΥ ΓΕΩΛΟΓΟΣ

ΚΟΙΝΗ ΕΔΡΑ :

ΡΗΓΑ ΦΕΡΑΙΟΥ 28 & ΠΑΡΝΗΘΟΣ - 144 52
ΜΕΤΑΜΟΡΦΩΣΗ ΑΤΤΙΚΗΣ
ΤΗΛ. ΚΕΝΤΡΟ - 2102803000, ΦΑΞ: 2102803001
http:// www.roikos.gr , email : info@roikos.gr

ΚΟΙΝΟΣ ΕΚΠΡΟΣΩΠΟΣ :

ΚΩΝΣΤΑΝΤΙΝΟΣ Μ. ΚΑΛΕΡΓΗΣ

ΣΥΝΤΑΞΗ - ΕΛΕΓΧΟΣ - ΘΕΩΡΗΣΗ

ΣΥΝΤΑΧΘΗΚΕ	ΑΝΔΡΕΑΣ ΓΡΙΒΑΣ ΝΟΜΙΜΟΣ ΕΚΠΡΟΣΩΠΟΣ ΤΟΥ ΑΝΑΔΟΧΟΥ	20 / 06 / 2008
	ΚΩΝΣΤΑΝΤΙΝΟΣ ΚΑΛΕΡΓΗΣ ΝΟΜΙΜΟΣ ΕΚΠΡΟΣΩΠΟΣ ΤΗΣ ΣΥΜΠΡΑΞΗΣ	INTEGER ΑΝΩΝΥΜΗ ΤΕΧΝΙΚΗ ΕΤΑΙΡΕΙΑ ΜΕΛΕΤΩΝ ΡΗΓΑ ΦΕΡΑΙΟΥ 28 & ΠΑΡΝΗΘΟΣ ΜΕΤΑΜΟΡΦΩΣΗ ΑΤΤΙΚΗΣ ΤΗΛ. ΚΕΝΤΡΟ 210 280.... ΑΡ.Μ.Α.Ε. 163
ΕΛΕΓΧΘΗΚΕ Ο ΕΠΙΒΛΕΠΩΝ	ΠΙΠΙΛΙΑΝΟΥ ΤΡΙΑΝΤΑΦΥΛΛΙΑ ΠΟΛΙΤΙΚΟΣ ΜΗΧΑΝΙΚΟΣ	
ΕΛΕΓΧΘΗΚΕ Ο ΠΡΟΪΣΤΑΜΕΝΟΣ ΤΜΗΜΑΤΟΣ ΜΕΛΕΤΩΝ ΚΑΙ ΩΡΙΜΑΝΣΗΣ ΕΡΓΩΝ	ΠΑΤΣΑΣ ΓΡΗΓΟΡΗΣ ΤΟΠΟΓΡΑΦΟΣ ΜΗΧΑΝΙΚΟΣ	/ / 2009
ΘΕΩΡΗΘΗΚΕ Ο Δ/ΝΤΗΣ Δ.Τ.Υ. Ν.Α. ΠΙΕΡΙΑΣ	~~ΤΣΑΦΕΡΗΣ ΓΕΩΡΓΙΟΣ~~ ΠΟΛΙΤΙΚΟΣ ΜΗΧΑΝΙΚΟΣ Τ.Ε.	/ 4 / 2009

ΕΓΚΡΙΤΙΚΗ ΑΠΟΦΑΣΗ : Με αρ. 38/2009 (πρ. 5/5-5-09) απόφαση επιτροπής της ΝΑ Πιερίας

ΠΙΝΑΚΑΣ ΣΥΝΤΕΤΑΓΜΕΝΩΝ ΚΟΡΥΦΩΝ ΡΕΜΑΤΟΣ ΞΗΡΟΛΑΚΙΟΥ

Α/Α	X	Y
A22	X=367677.11	Y=4453158.96
A21	X=367711.76	Y=4453143.51
A20	X=367737.05	Y=4453133.24
A19	X=367768.60	Y=4453125.86
A18	X=367800.49	Y=4453115.77
A17	X=367834.49	Y=4453109.28
A16	X=367863.43	Y=4453106.44
A15	X=367887.73	Y=4453109.60
A14	X=367910.55	Y=4453120.88
A13	X=367923.94	Y=4453147.00
A12	X=367937.89	Y=4453164.94
A11	X=367974.11	Y=4453161.10
A10	X=368012.26	Y=4453151.57
A9	X=368058.90	Y=4453136.61
A8	X=368082.58	Y=4453129.13
A7	X=368112.38	Y=4453121.94
A6	X=368144.73	Y=4453116.01
A5	X=368167.85	Y=4453114.16
A4	X=368217.36	Y=4453099.23
A3	X=368296.94	Y=4453054.86
A2	X=368359.14	Y=4453020.62
A1	X=368382.31	Y=4453009.10
D27	X=367690.36	Y=4453253.62
D26	X=367707.03	Y=4453244.77
D25	X=367730.98	Y=4453243.51
D24	X=367767.55	Y=4453234.44
D23	X=367832.68	Y=4453228.80
D22	X=367863.90	Y=4453225.41
D21	X=367912.89	Y=4453218.06
D20	X=367942.26	Y=4453220.05
D19	X=368002.37	Y=4453208.11
D18	X=368060.44	Y=4453201.31
D17	X=368079.45	Y=4453198.62
D16	X=368108.96	Y=4453192.46
D15	X=368121.23	Y=4453189.14
D14	X=368137.72	Y=4453184.77
D13	X=368161.85	Y=4453176.97
D12	X=368169.97	Y=4453174.01
D11	X=368227.55	Y=4453186.52
D10	X=368252.91	Y=4453181.70
D9	X=368268.87	Y=4453180.53
D8	X=368291.26	Y=4453171.78
D7	X=368311.90	Y=4453169.68
D6	X=368348.20	Y=4453154.15
D5	X=368354.89	Y=4453117.60
D4	X=368361.70	Y=4453116.79
D3	X=368379.39	Y=4453117.86
D2	X=368402.71	Y=4453108.45
D1	X=368420.49	Y=4453099.07

ΑΠΟ ΤΟ ΕΘΝΙΚΟ ΤΥΠΟΓΡΑΦΕΙΟ
ΚΑΠΟΔΙΣΤΡΙΟΥ 34 * ΑΘΗΝΑ 104 32 * ΤΗΛ. 210 52 79 000 * FAX 210 52 21 004
ΗΛΕΚΤΡΟΝΙΚΗ ΔΙΕΥΘΥΝΣΗ: http://www.et.gr – e-mail: webmaster.et@et.gr